



15 juin 2023


Propositions

- Les propriétaires habitant autour de la place, pour une majorité, souhaitent conserver le maximum de places de parking sur la place - pour ne pas dire, garder toutes les places de parking! -
- La végétalisation se réduirait à un seul arbre au centre de la place, par exemple sur une surface réduite d'un cercle de 3m. de diamètre - ceci pour pouvoir garer les voitures autour. (l'arbre au départ doit être assez gros!)
- A voir avec les propriétaires pas encore contactés.

Echelle : 1/500

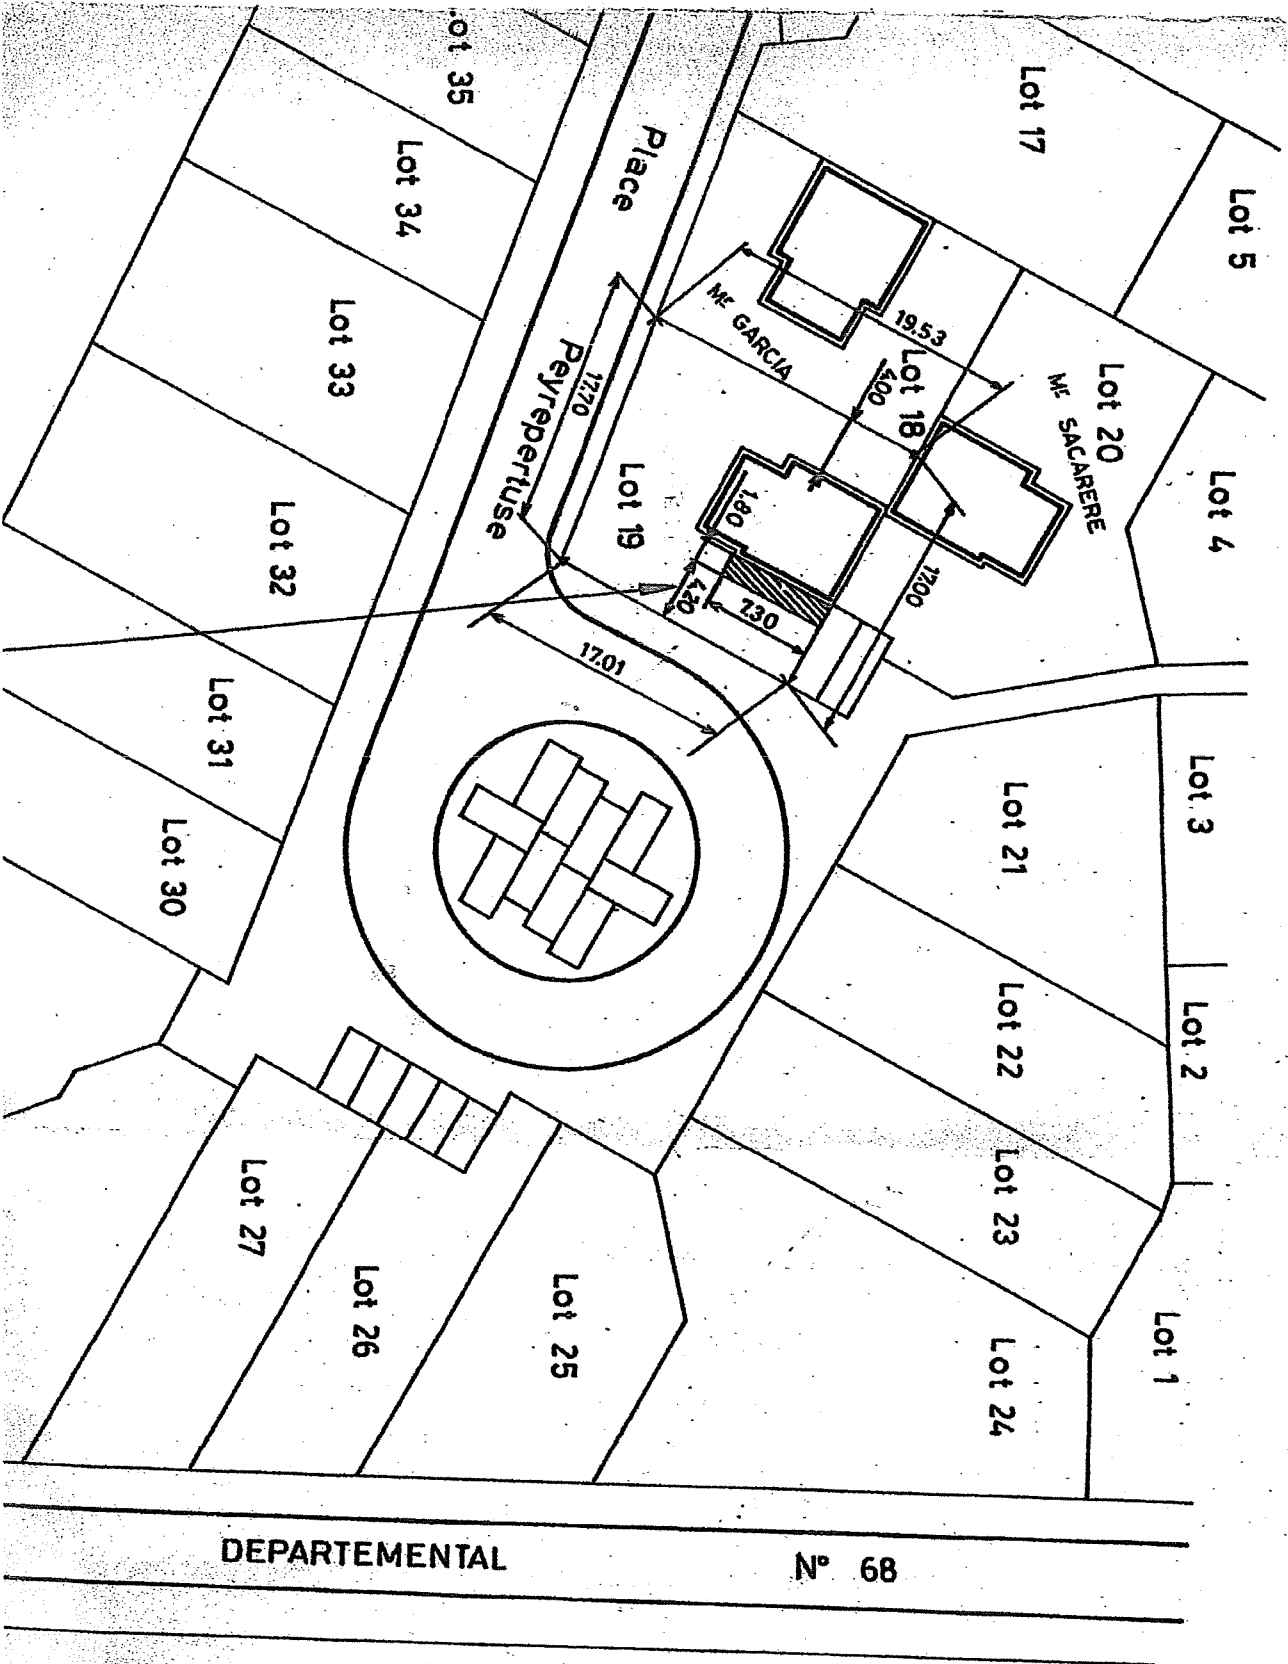

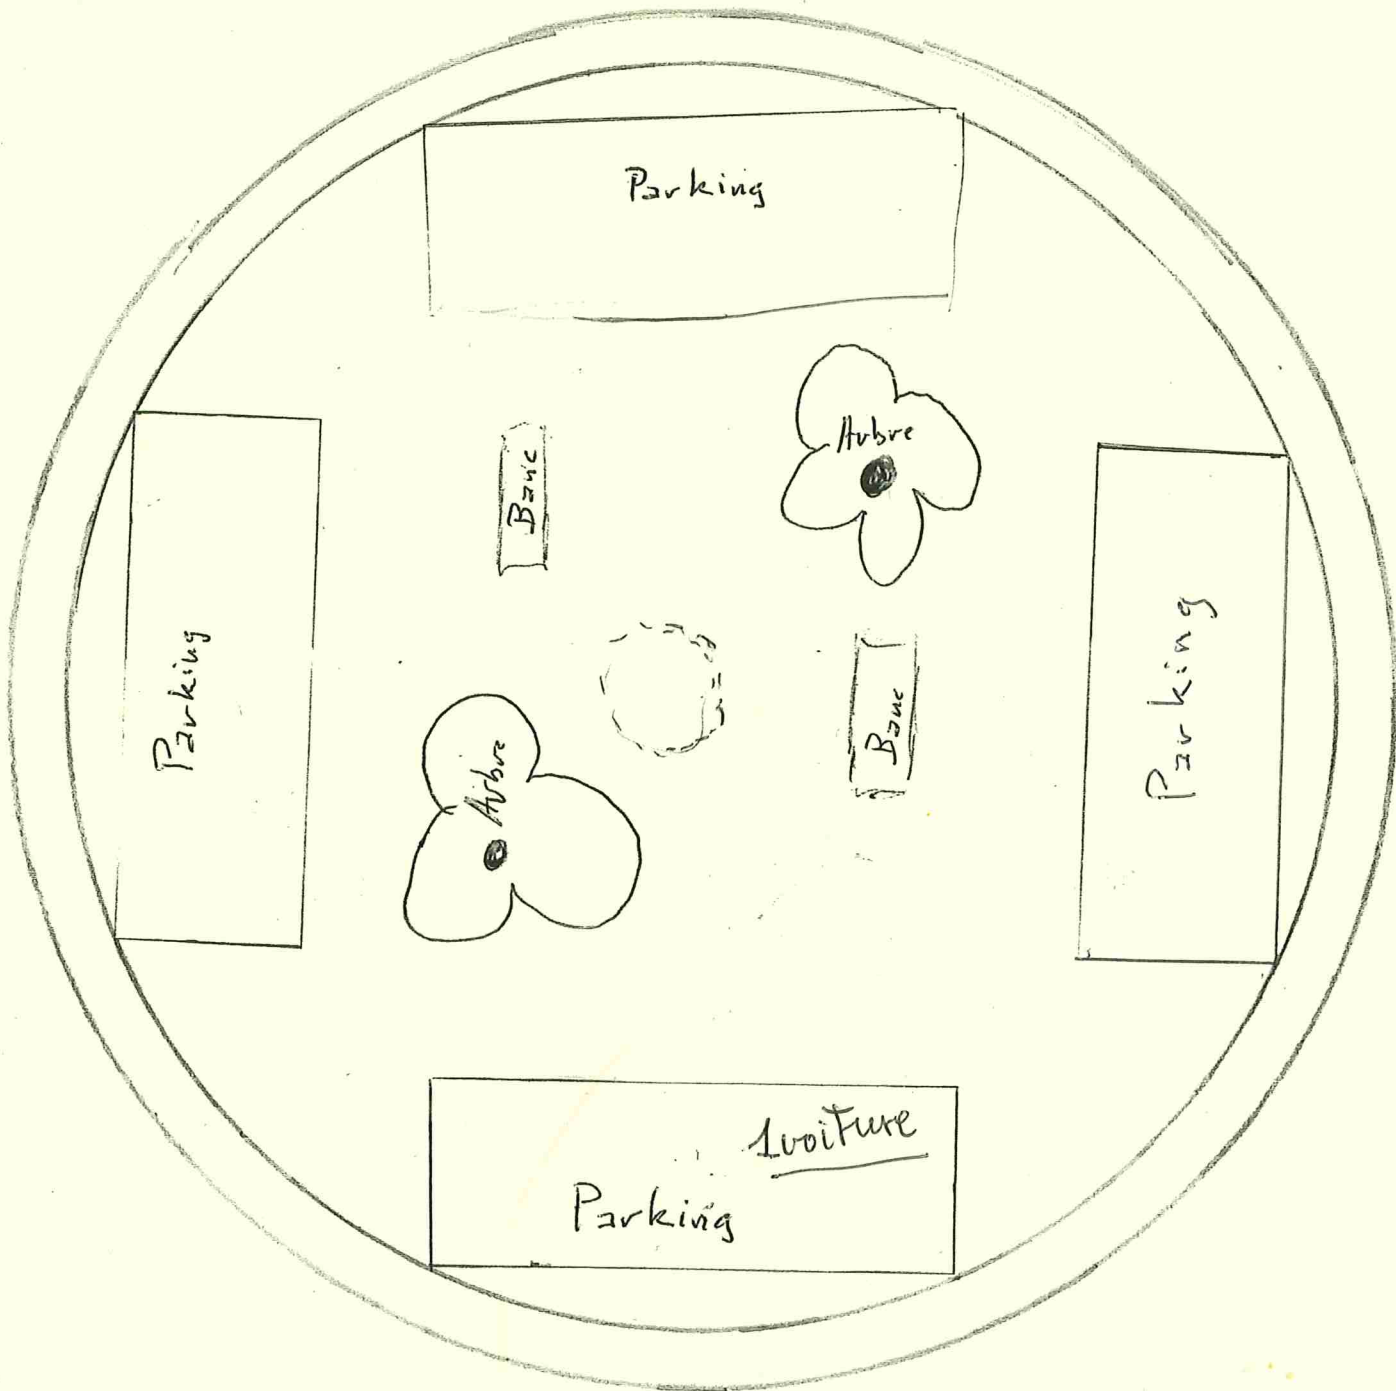

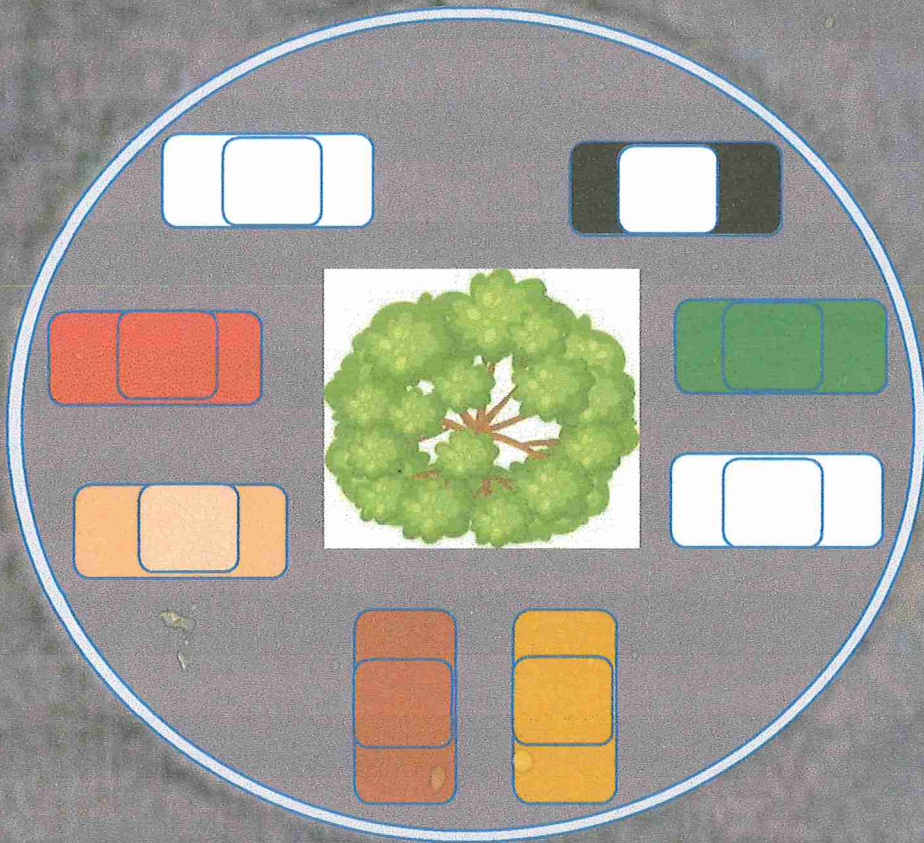

PROJET VEGETALISATION PLACE PEYREPERTUSE

ANNEE 2023

FAMILLE	ACCORD	PAS ACCORD	OBSERVATIONS
^B DUGARY	Accord	—	
LABARDIN	Accord		"VERBAL"
CHOUET	—		
BOADIVA	Accord		
DUFOUR BONDARINGO COLONGUE	Accord. <i>locataire</i>		garder le plus de parking famille
JIMENEZ GARCIA	Abs.		
BONNET	Pour 1 arbre d'accord.		garder tous les parkings
CASTET			
CAZENAIVE	Abs. ACCORD		
BRUGNORETTO	accord	/	- garder tous les parkings.
CASA		Pos d'accord	uniquement emplacement arboré parking - parking
SCHLOTTER	Pour 1 arbre Accord A.S.	—	- voir emplacement parkings
BARBE	Accord	/	- garder des places de parking + banc autour de l'arbre
VALERO		Pos d'accord	garder les places de parking
DELAPREZ	accord	—	garder des places autour de l'arbre garder des places parking
MOURES TERRINE			
FALCOU	Accord	—	
GARCIA	Accord		
DIAZ	d'accord	/	